


SITUACE VYKLIZENÍ - 1 DEN PŘED ZÁVODY
LIPNÍK NAD BEČVOU - ULICE OSECKÁ

Řada 31/2026
ze dne 27.5.2026
Sp. zn. MLNB/06206/2026/SÚ-SH

Situace č. 1

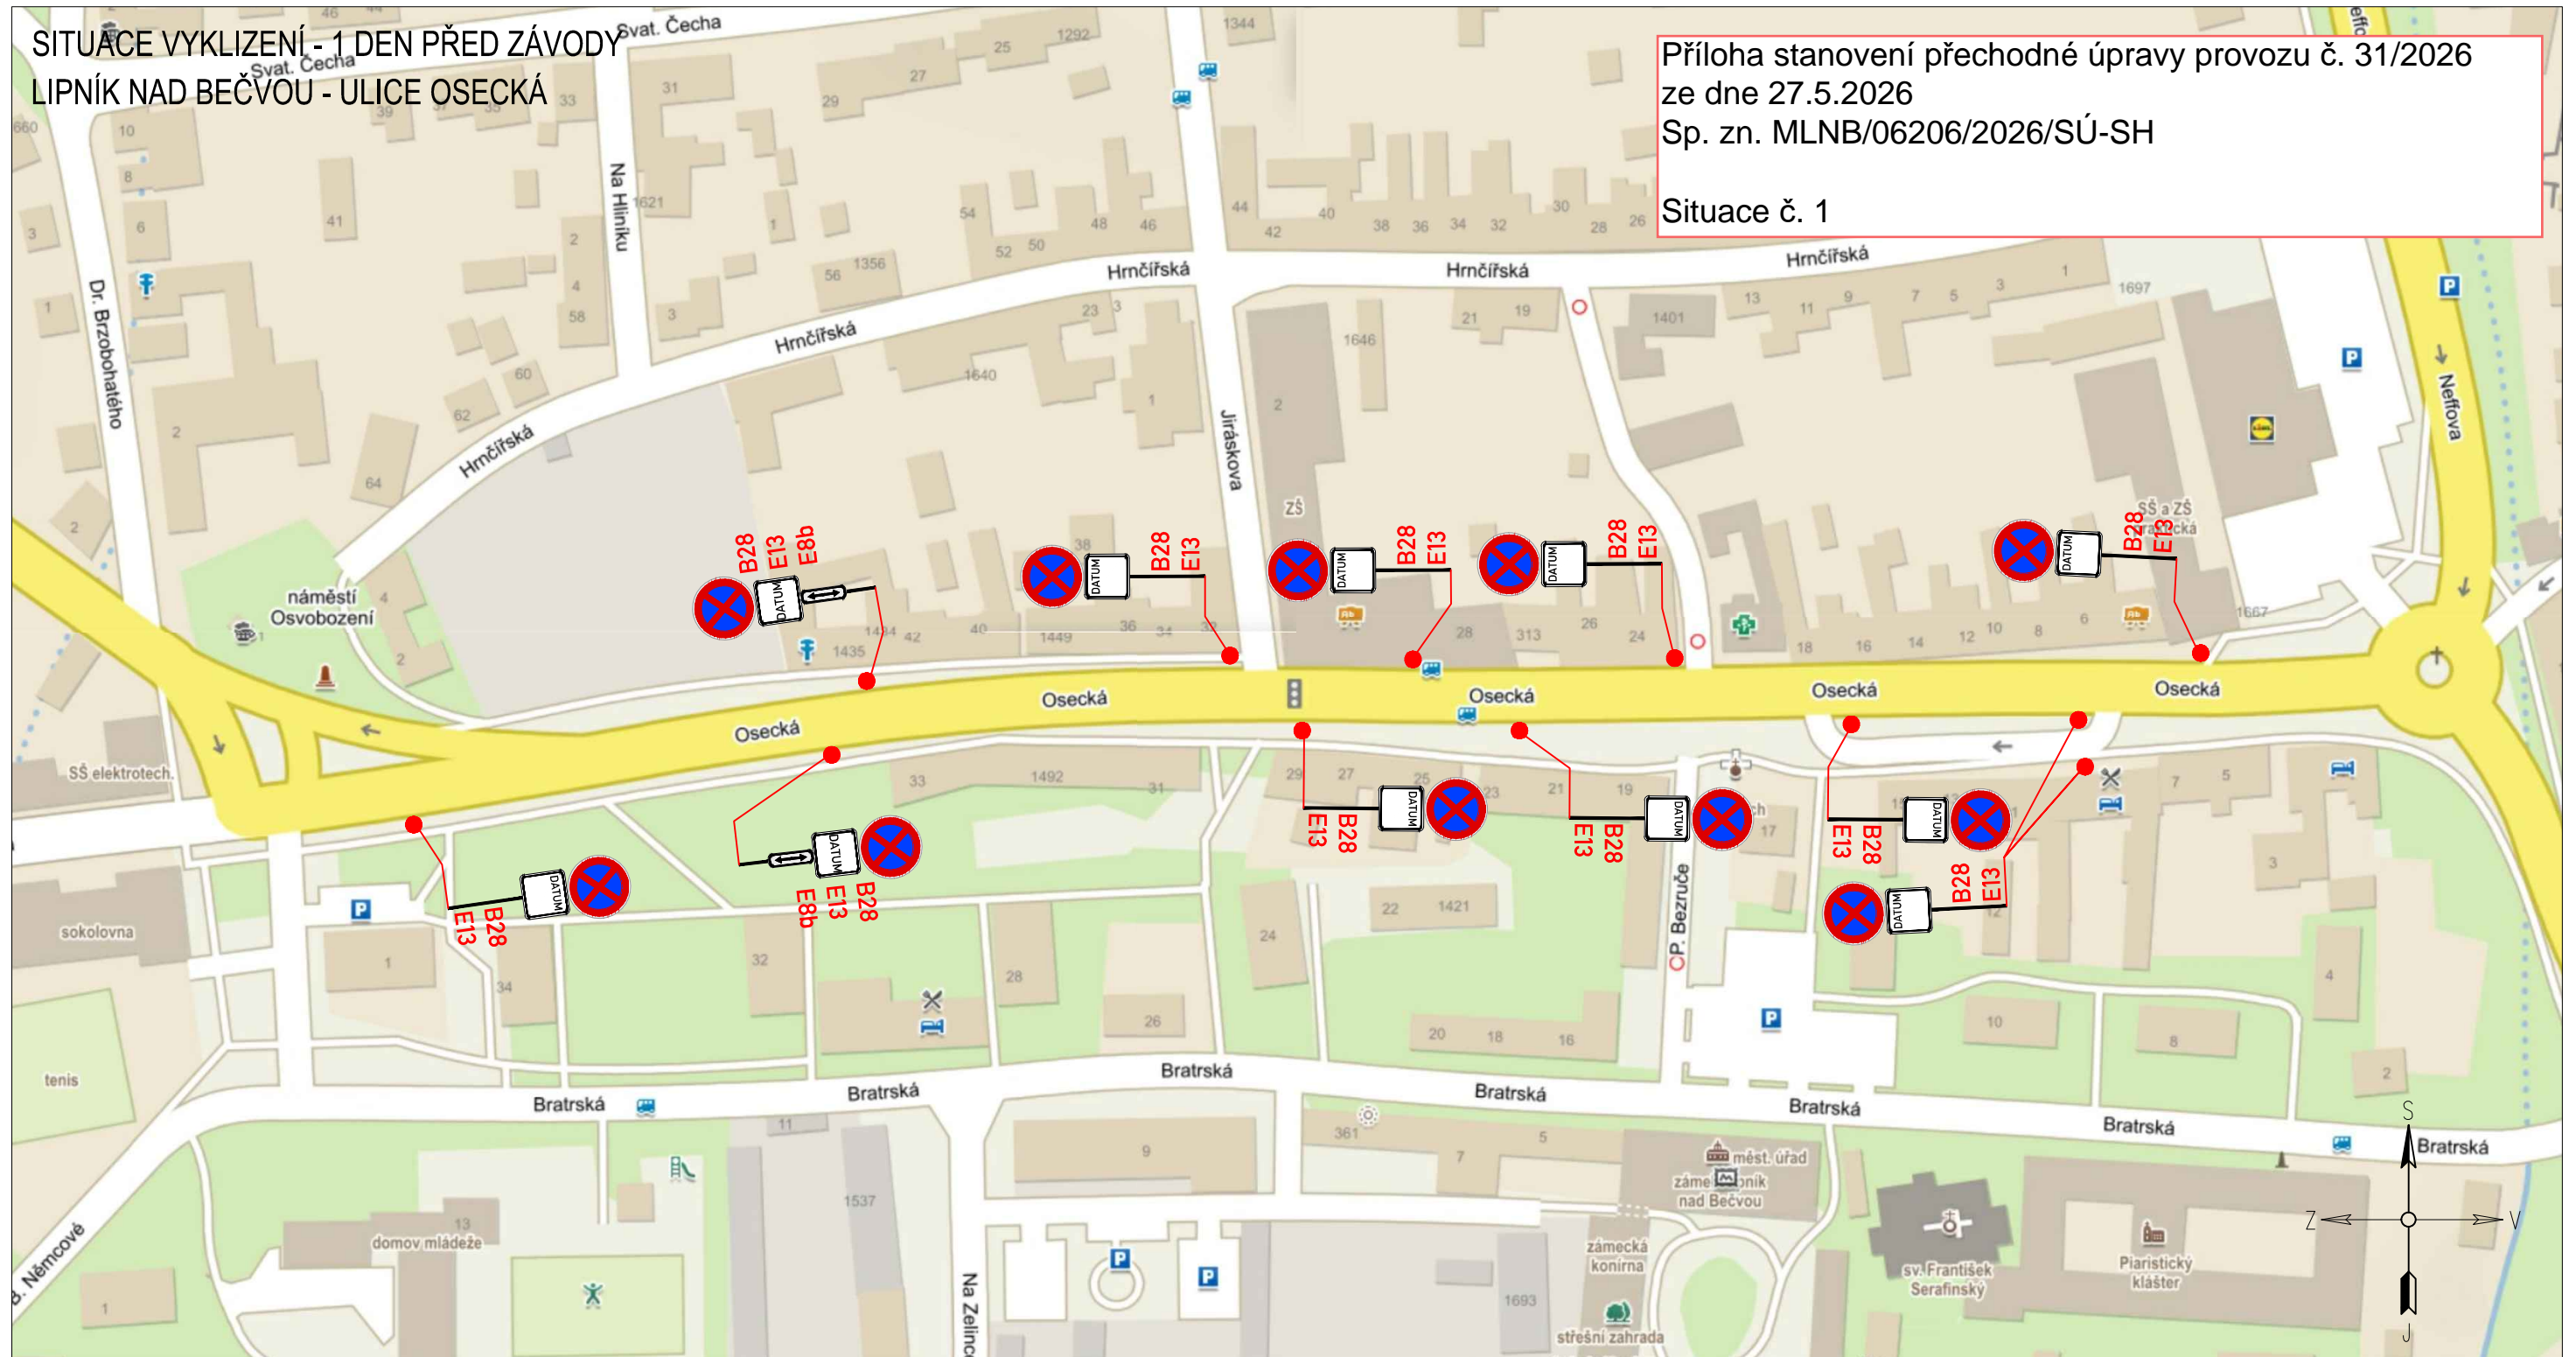

LEGENDA:



A15 PŘECHODNÉ DOPRAVNÍ ZNAČENÍ



IP4 STÁVAJÍCÍ DOPRAVNÍ ZNAČENÍ



IP4 STÁVAJÍCÍ DOPRAVNÍ ZNAČENÍ DOČASNĚ ZRUŠENÉ

POZNÁMKA:

- Umístění přechodného dopravního značení dle TP č.66 (Zásady pro označování pracovních míst na pozemních komunikacích)
- Stávající dopravní značení v rozporu s přechodnou úpravou provozu bude zneplatněno škrtnutím nebo zakryto.
- Dopravní značení B28 umístěno 7 dní před zahájením stavby.



PRACOVNÍ MÍSTO



TEXT DODATKOVÉ TABULKY

DALSÍKO s.r.o. – VRAHOVICKÁ 4251/18, 796 01 PROSTĚJOV, TELEFON: 725 120 324, INFO@DALSÍKO.CZ, WWW.DALSÍKO.CZ

Vypracoval: Petr BEDNÁŘ – ML.

podpis: *[Signature]*

Technická kontrola: Radek BEDNÁŘ

podpis: *[Signature]*

Zodpovědný projektant: Petr BEDNÁŘ – ML.

podpis: *[Signature]*

Vedoucí projektant: Radek BEDNÁŘ

podpis: *[Signature]*

Vedoucí střediska: Radek BEDNÁŘ

podpis: *[Signature]*

mob: 725 120 324

podpis: *[Signature]*

Zhotovitel:



DALSÍKO s.r.o., VRAHOVICKÁ 18, 796 01 PROSTĚJOV

Místo: LIPNÍK NAD BEČVOU

Ákce: MÍSTROVSTVÍ MORAVY A SLEZKA V KOLOBĚŽKÁCH
LIPNÍK N. B. - ULICE OSECKÁ

Obsah: PŘECHODNÁ ÚPRAVA PROVOZU

Formát: A3


Datum: 12.5.2021

Číslo přílohy:

1

SITUACE ZÁVODŮ
LIPNÍK NAD BEČVOU - ULICE OSECKÁ

Situace č. 2

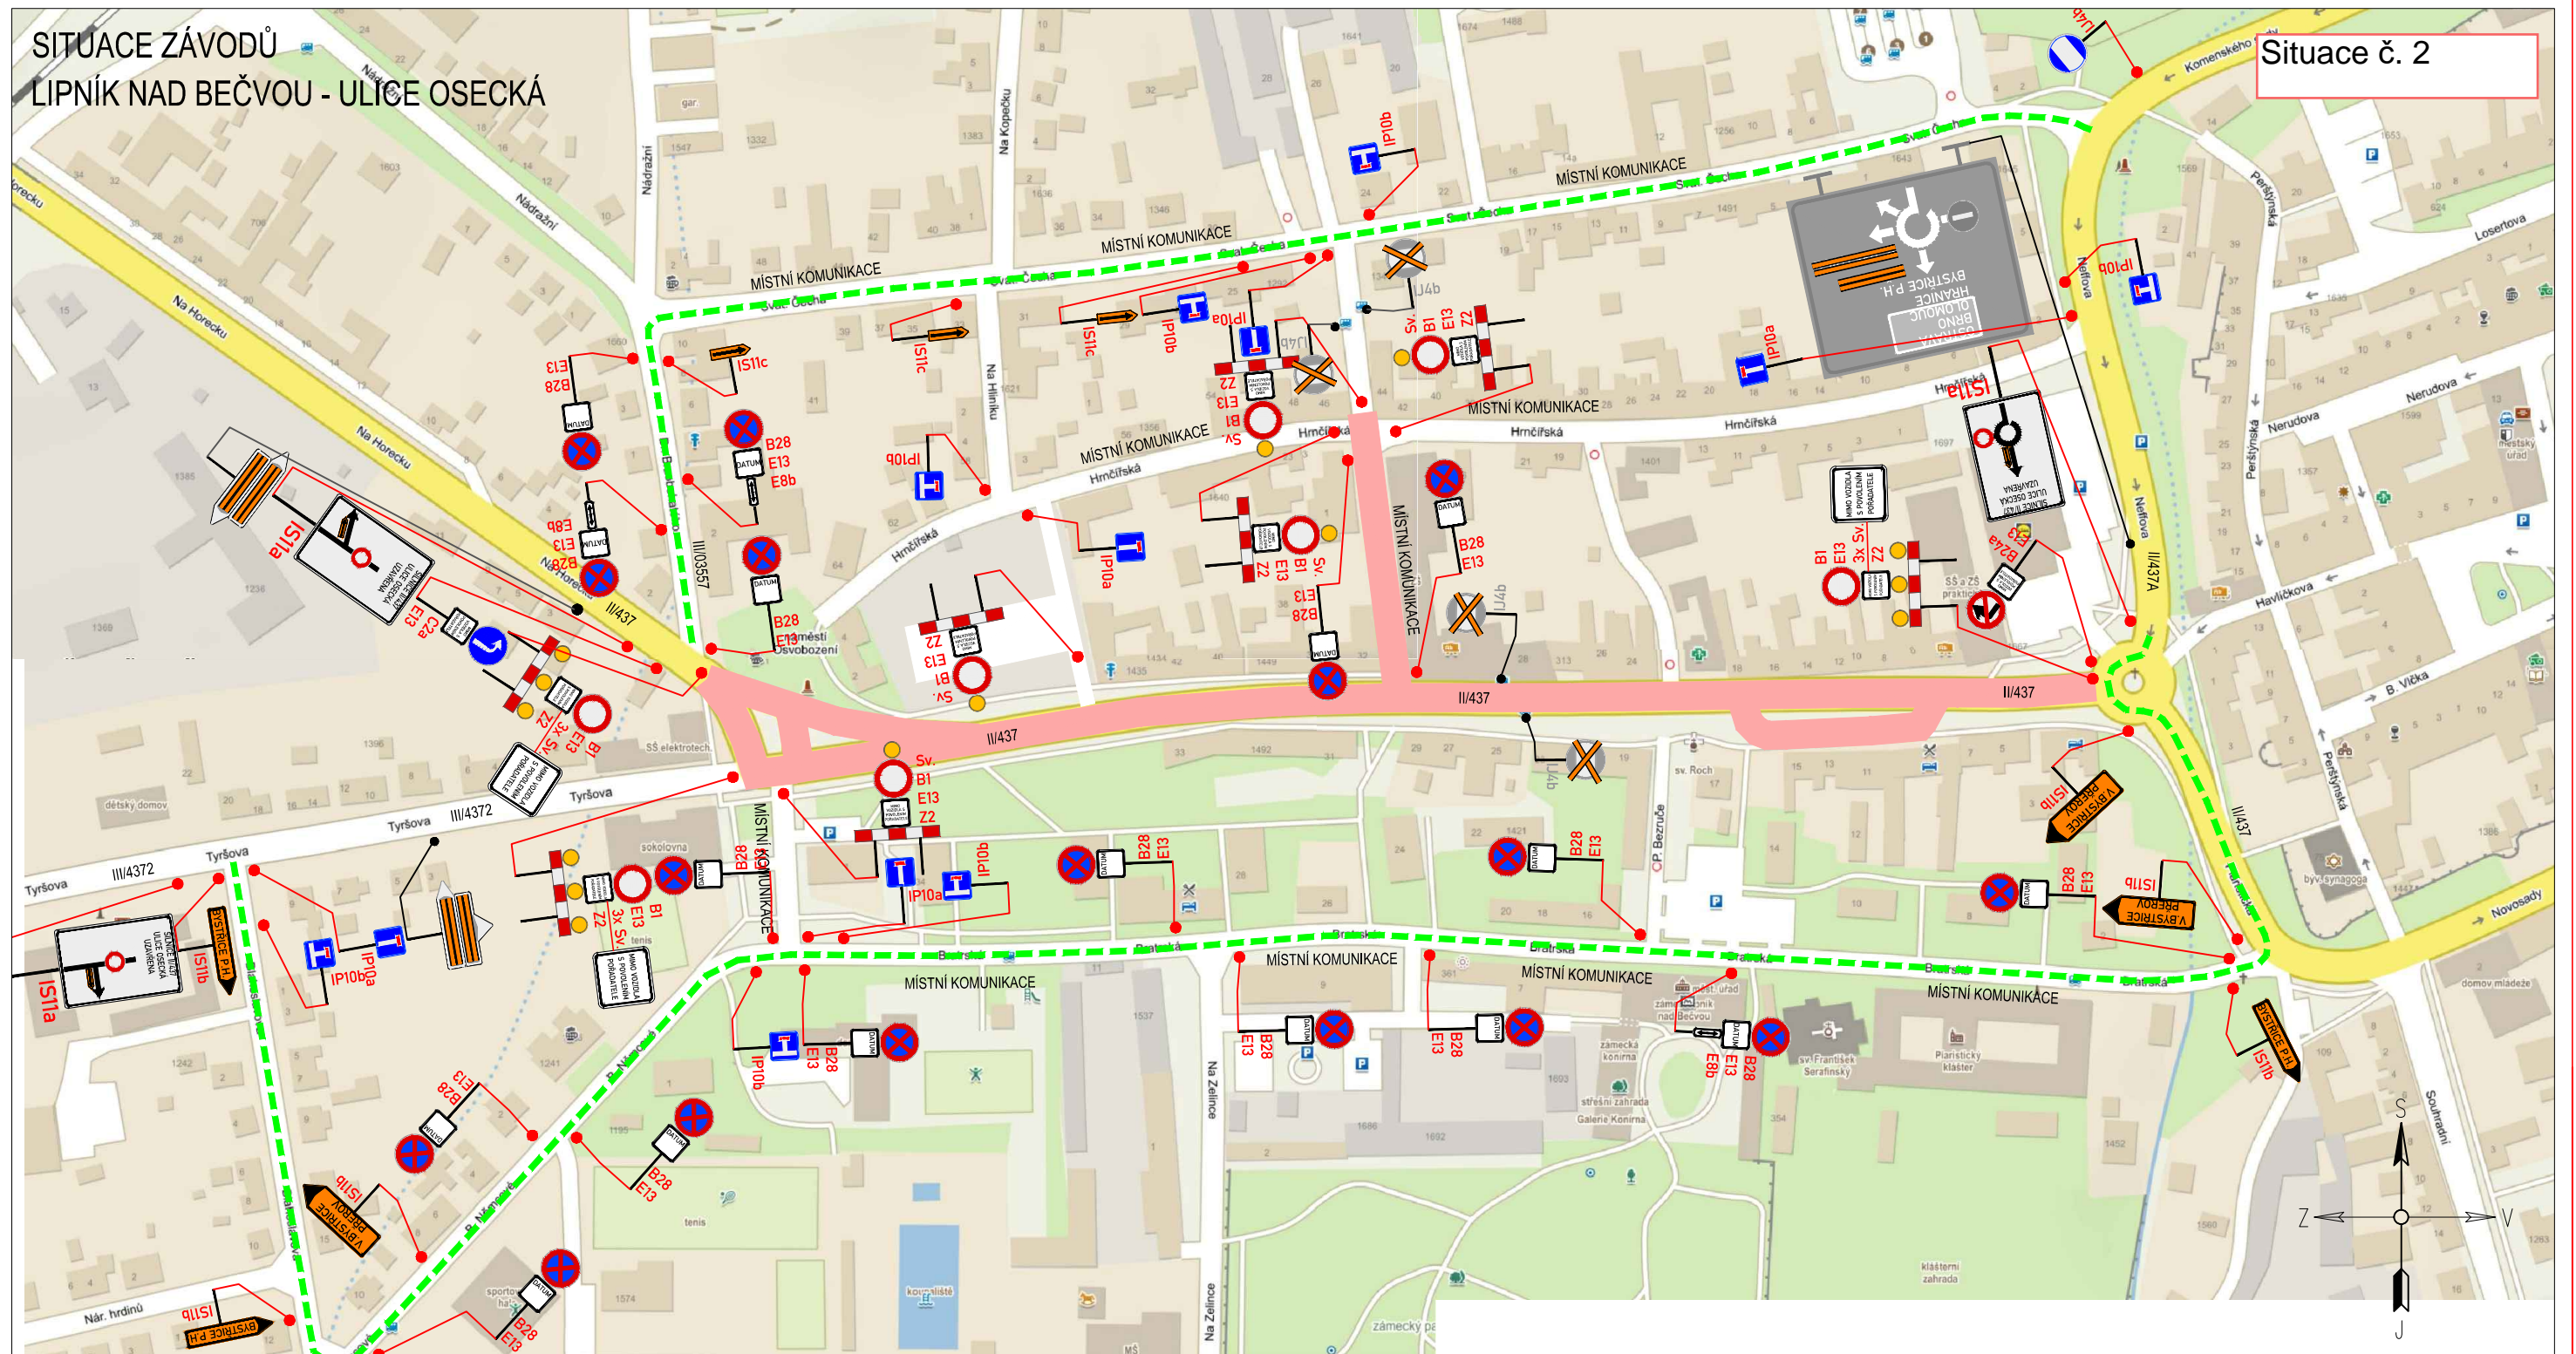

LEGENDA:



PŘECHODNÉ DOPRAVNÍ ZNAČENÍ



STÁVAJÍCÍ DOPRAVNÍ ZNAČENÍ



STÁVAJÍCÍ DOPRAVNÍ ZNAČENÍ DOČASNĚ ZRUŠENÉ

POZNÁMKA:

- Umístění přechodného dopravního značení dle TP č.66 (Zásady pro označování pracovních míst na pozemních komunikacích)
- Stávající dopravní značení v rozporu s přechodnou úpravou provozu bude zneplatněno škrtnutím nebo zakryto.
- Dopravní značení B28 umístěno 7 dní před zahájením stavby.



PRACOVNÍ MÍSTO



TEXT DODATKOVÉ TABULKY

DALSÍKO s.r.o. – VRAHOVICKÁ 4251/18, 796 01 PROSTĚJOV, TELEFON: 725 120 324, INFO@DALSÍKO.CZ, WWW.DALSÍKO.CZ

Vypracoval:

Petr BEDNÁŘ – ML.

podpis:

Technická kontrola:

Radek BEDNÁŘ

podpis:

Zodpovědný projektant:

Petr BEDNÁŘ – ML.

podpis:

Vedoucí projektant:

Radek BEDNÁŘ

podpis:

Vedoucí střediska:

Radek BEDNÁŘ

podpis:

mob: 725 120 324

Zhotovitel:



DALSÍKO s.r.o., VRAHOVICKÁ 18, 796 01 PROSTĚJOV

Místo: LIPNÍK NAD BEČVOU

Akce:

MÍSTROVSTVÍ MORAVY A SLEZKA V KOLOBEŽKÁCH
LIPNÍK N. B. - ULICE OSECKÁ

Obsah:

PŘECHODNÁ ÚPRAVA PROVOZU

Formát:

A3

Datum:


12.5.2021

Číslo přílohy:




2

SITUACE ZÁVODŮ
SUŠICE - NOVÉ DVORY

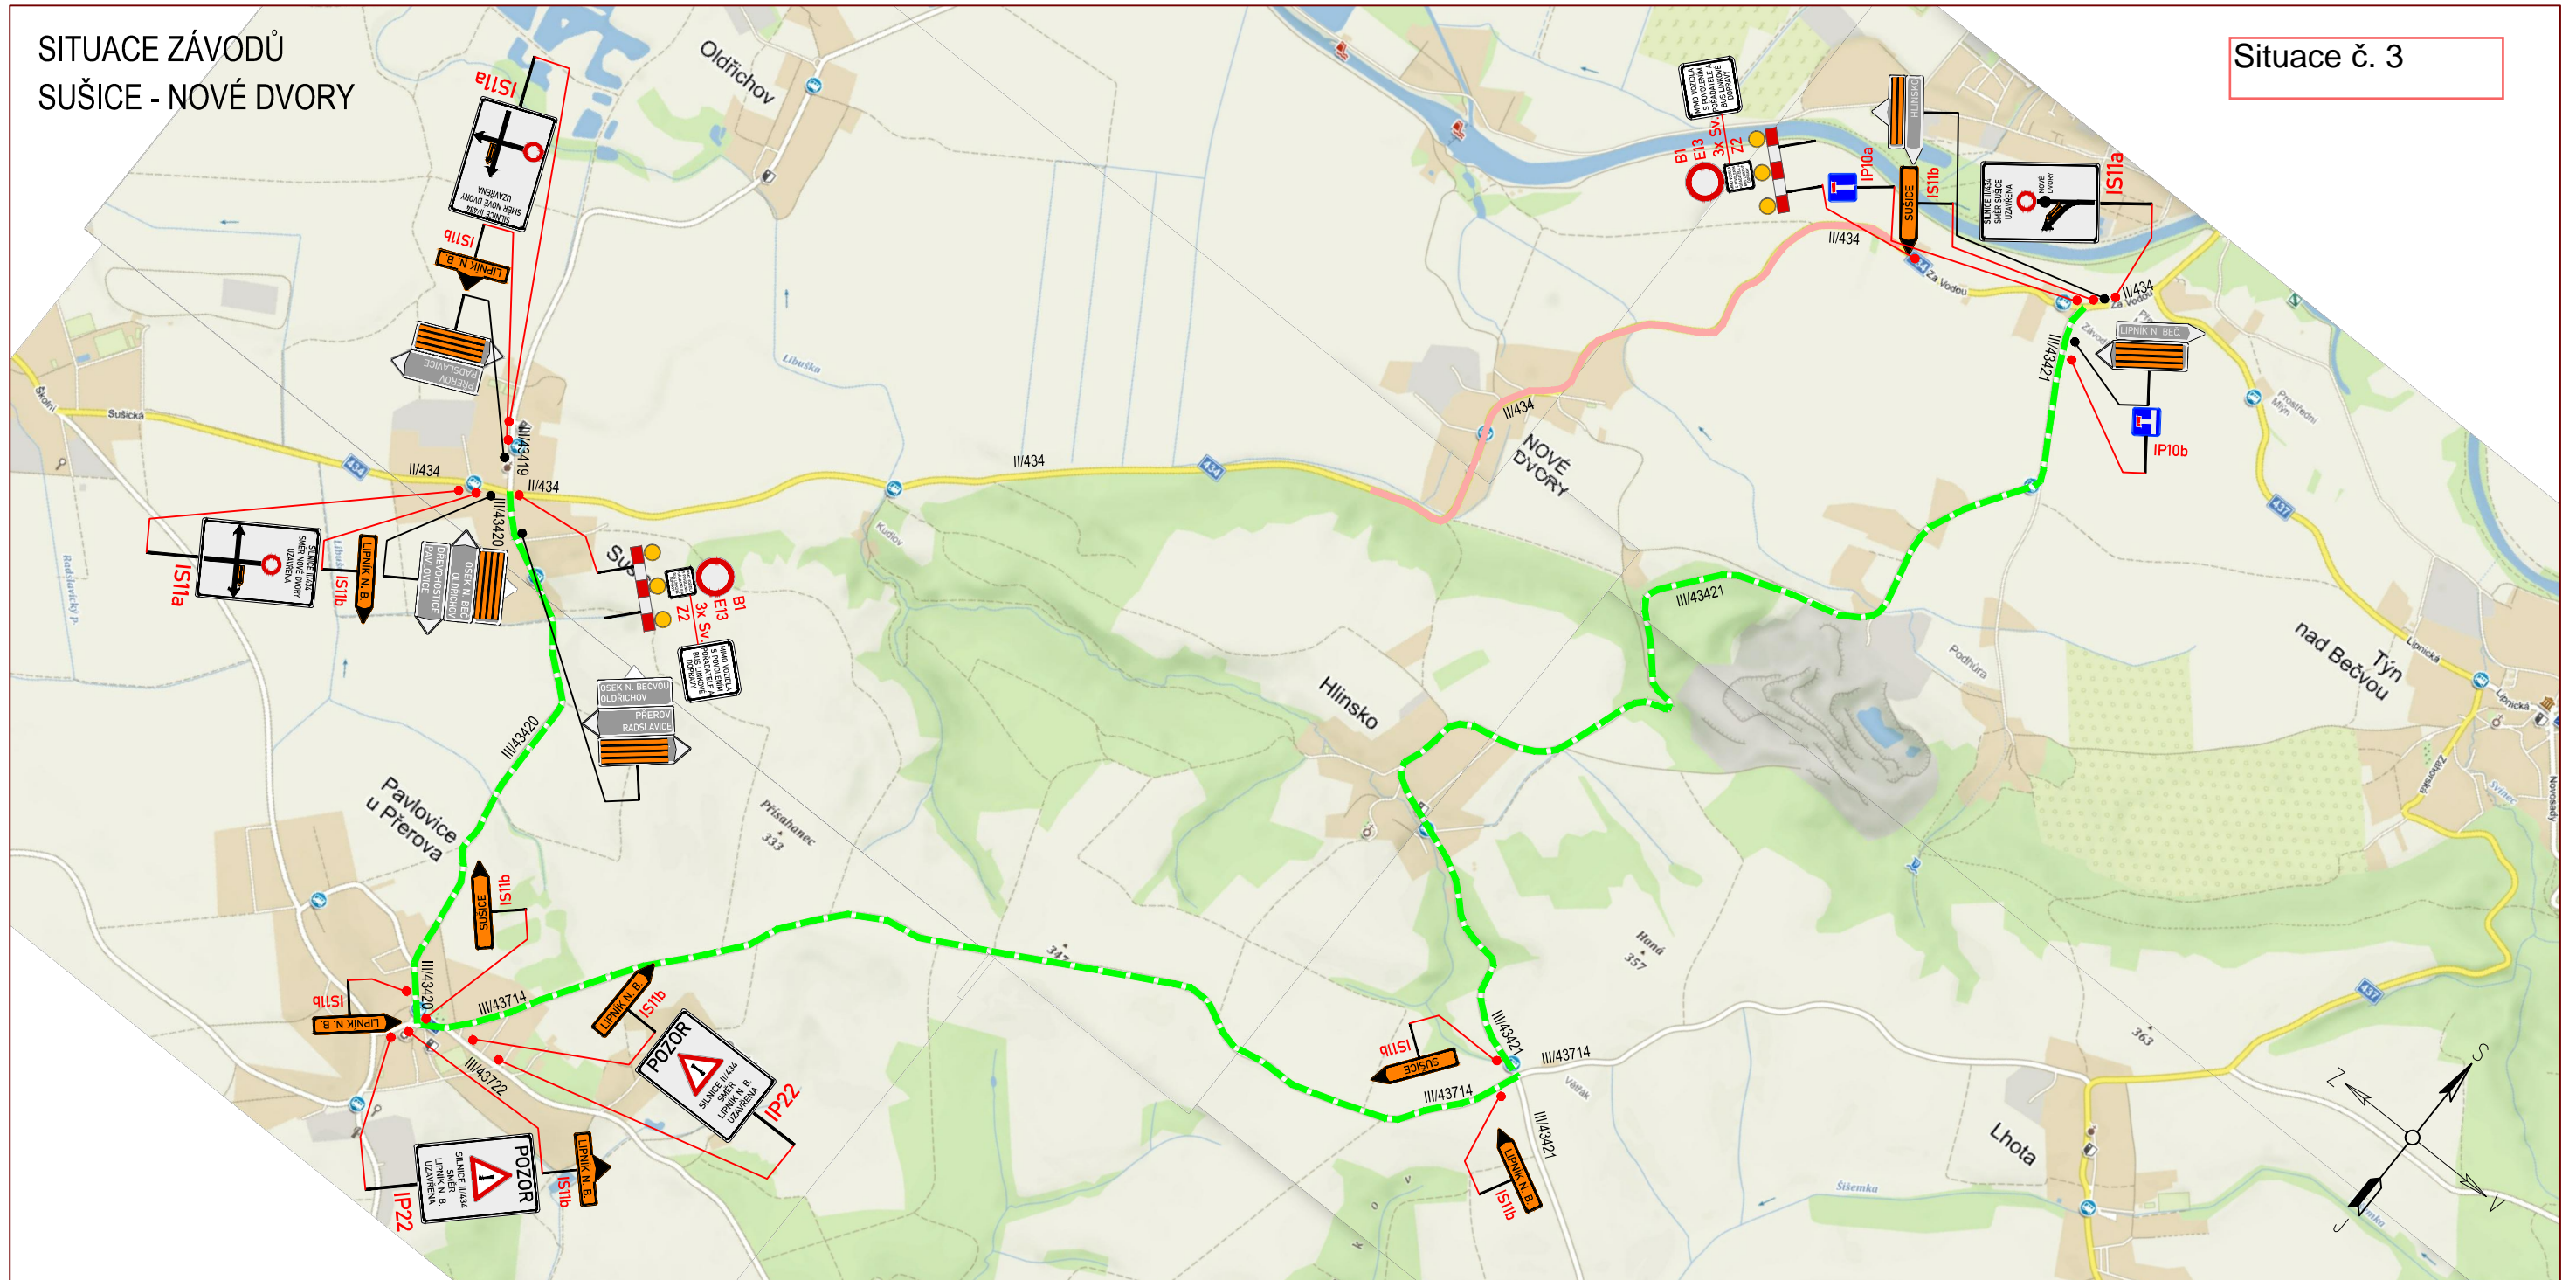Situace č. 3



LEGENDA:

-  **A15** PŘECHODNÉ DOPRAVNÍ ZNAČENÍ
-  **IP4** STÁVAJÍCÍ DOPRAVNÍ ZNAČENÍ
-  **IP4** STÁVAJÍCÍ DOPRAVNÍ ZNAČENÍ DOČASNĚ ZRUŠENÉ

POZNÁMKA:

- Umístění přechodného dopravního značení dle TP č.66 (Zásady pro označování pracovních míst na pozemních komunikacích)
- Stávající dopravní značení v rozporu s přechodnou úpravou provozu bude zneplatněno škrtnutím nebo zakryto.
- Dopravní značení B28 umístěno 7 dní před zahájením stavby.

 PRACOVNÍ MÍSTO

 MIMO VOZIDLA S POVOLENÍM PORADATELE A BUS LINKOVÉ DOPRAVY
TEXT DODATKOVÉ TABULKY

DALSIKO s.r.o. – VRAHOVICKÁ 4251/18, 796 01 PROSTĚJOV, TELEFON: 725 120 324, INFO@DALSIKO.CZ, WWW.DALSIKO.CZ

| | | | |
|---|---|--|--|
| Vypracoval: Petr BEDNÁŘ – ML. podpis: <i>P. Bednář</i> | Zodpovědný projektant: Petr BEDNÁŘ – ML. podpis: <i>P. Bednář</i> | Vedoucí střediska: Radek BEDNÁŘ mob: 725 120 324 podpis: <i>R. Bednář</i> | Zhotovitel: DALSIKO DALSIKO s.r.o., VRAHOVICKÁ 18, 796 01 PROSTĚJOV |
| Technická kontrola: Radek BEDNÁŘ podpis: <i>R. Bednář</i> | Vedoucí projektant: Radek BEDNÁŘ podpis: <i>R. Bednář</i> | | |

| | |
|--|------------------|
| Místo: SUŠICE – NOVÉ DVORY | Formát: A3 |
| Akce: MÍSTROVSTVÍ MORAVY A SLEZKA V KOLOBEŽKÁCH SUŠICE - NOVÉ DVORY | Datum: 27.4.2022 |
| Obsah: PŘECHODNÁ ÚPRAVA PROVOZU | Číslo přílohy: 3 |